
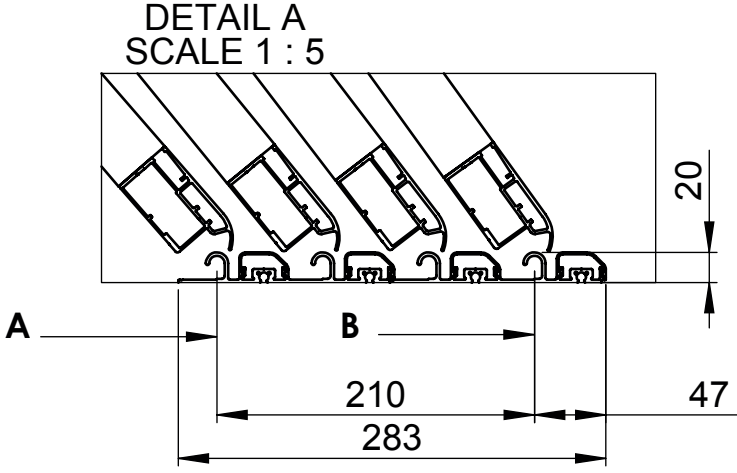
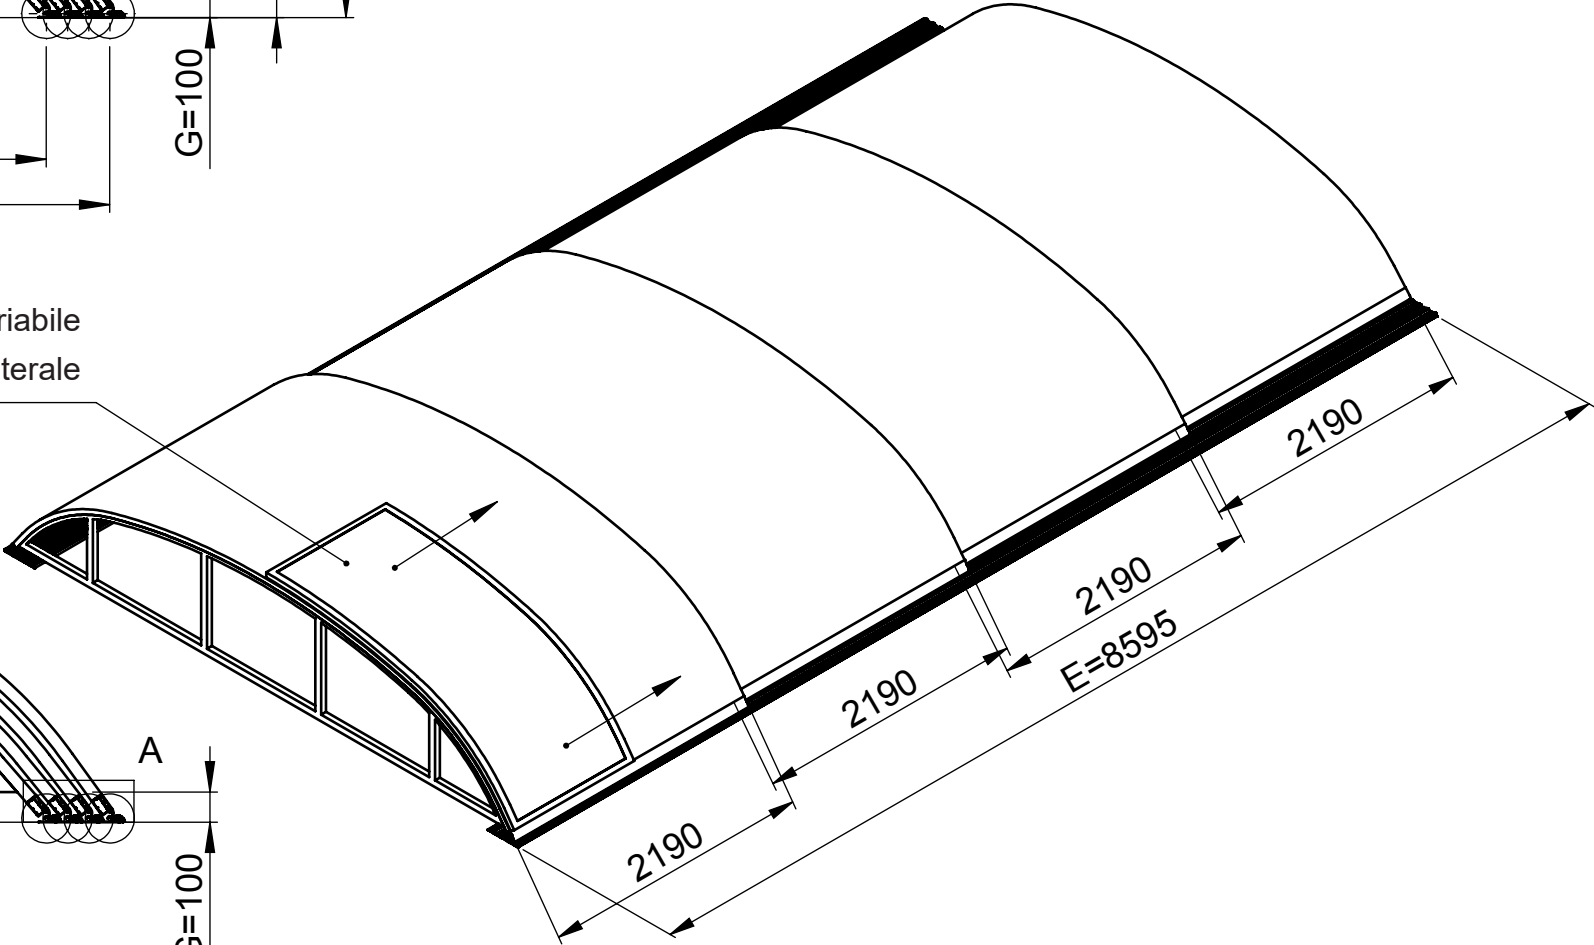
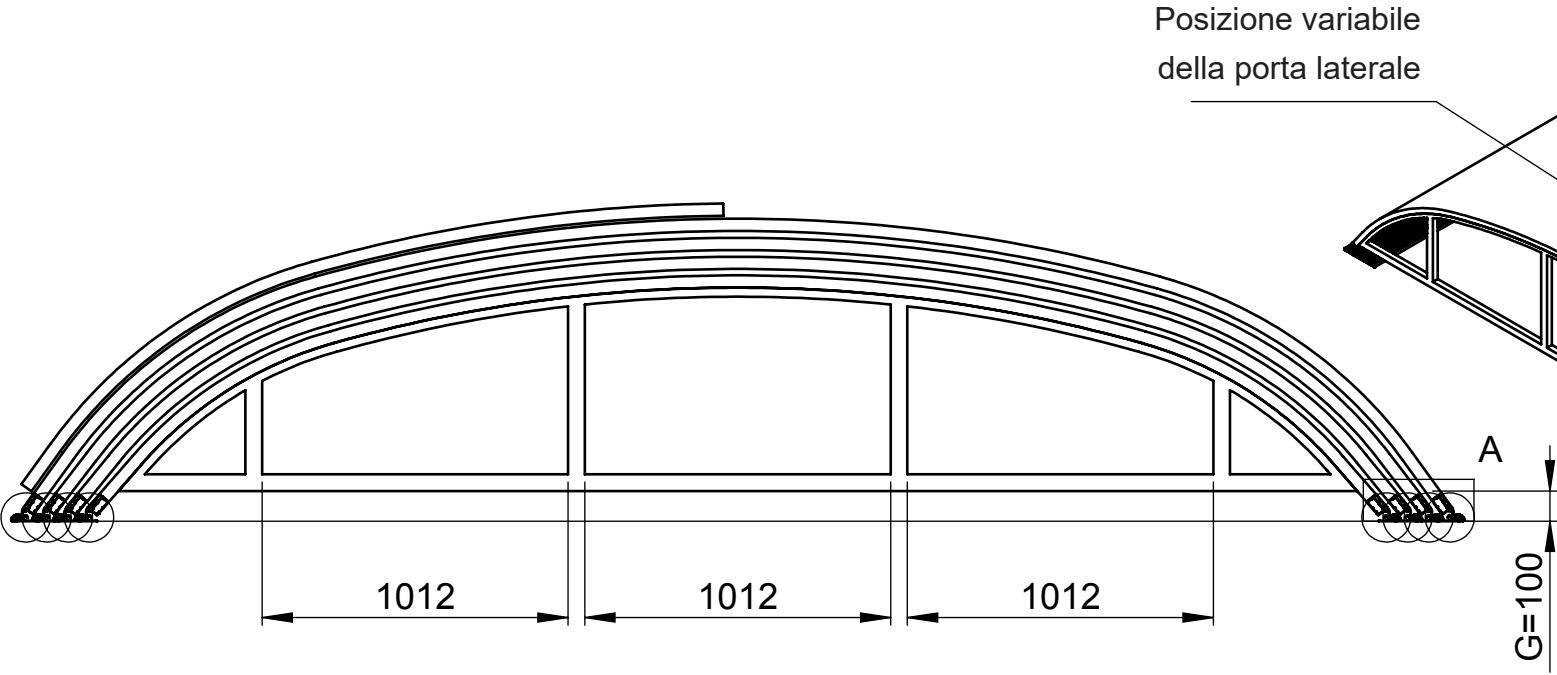


Colore: Antracite DB 703
Materiale del tetto: PKB 8 mm

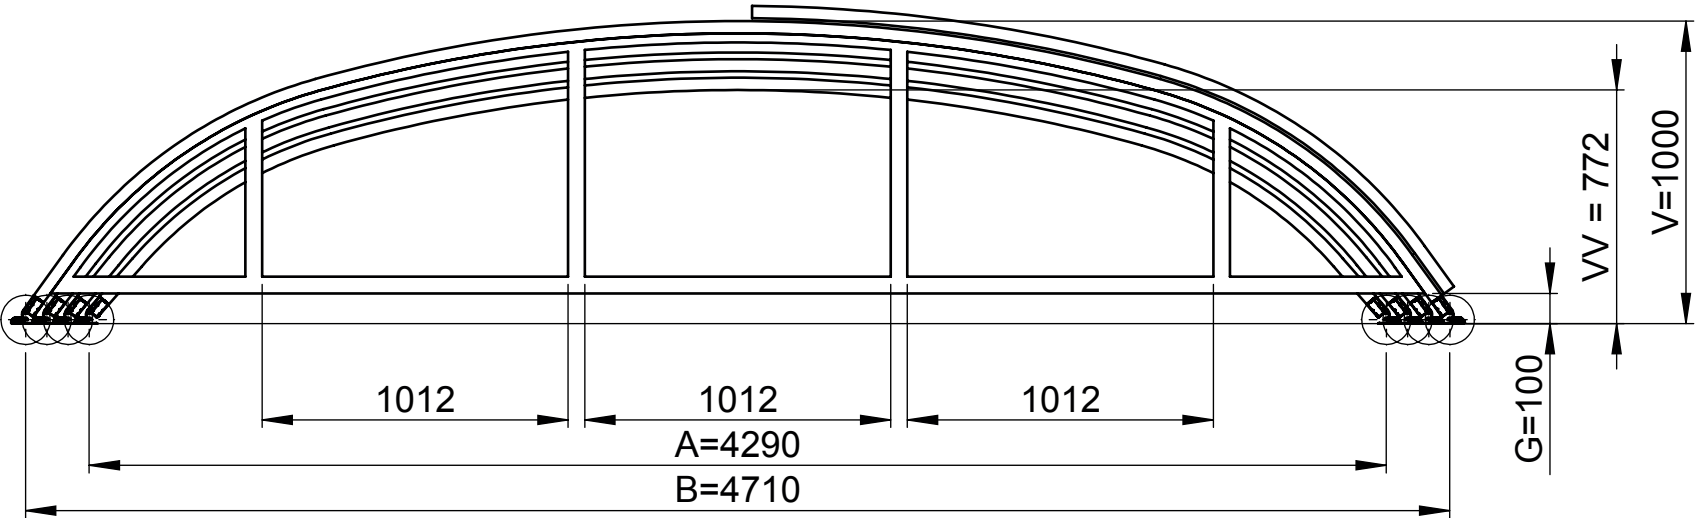

Il disegno tecnico presenta solo la forma base e le dimensioni del prodotto. Il produttore si riserva il diritto di determinare la struttura, le quantità e i tipi di profili previsti.

POPIS POSLEDNÍ ZMĚNY INDEXU

TOLEROVÁNÍ ISO 8015 VŠEOBECNÉ TOLERANCE ISO 2768 mK			HMOTNOST (kg)	FORMÁT A3	MĚŘÍTKO 1:100
KRESLIL Kafka, Viktor	MATERIÁL				
DATUM 10.04.2018	POLOTOVAR				
NÁZEV 1 Klasik Pro B 2016			NÁZEV 2 4710 x 1000 x 8600		



OP	INDEX
VÝKRES	LIST 1 / 1