




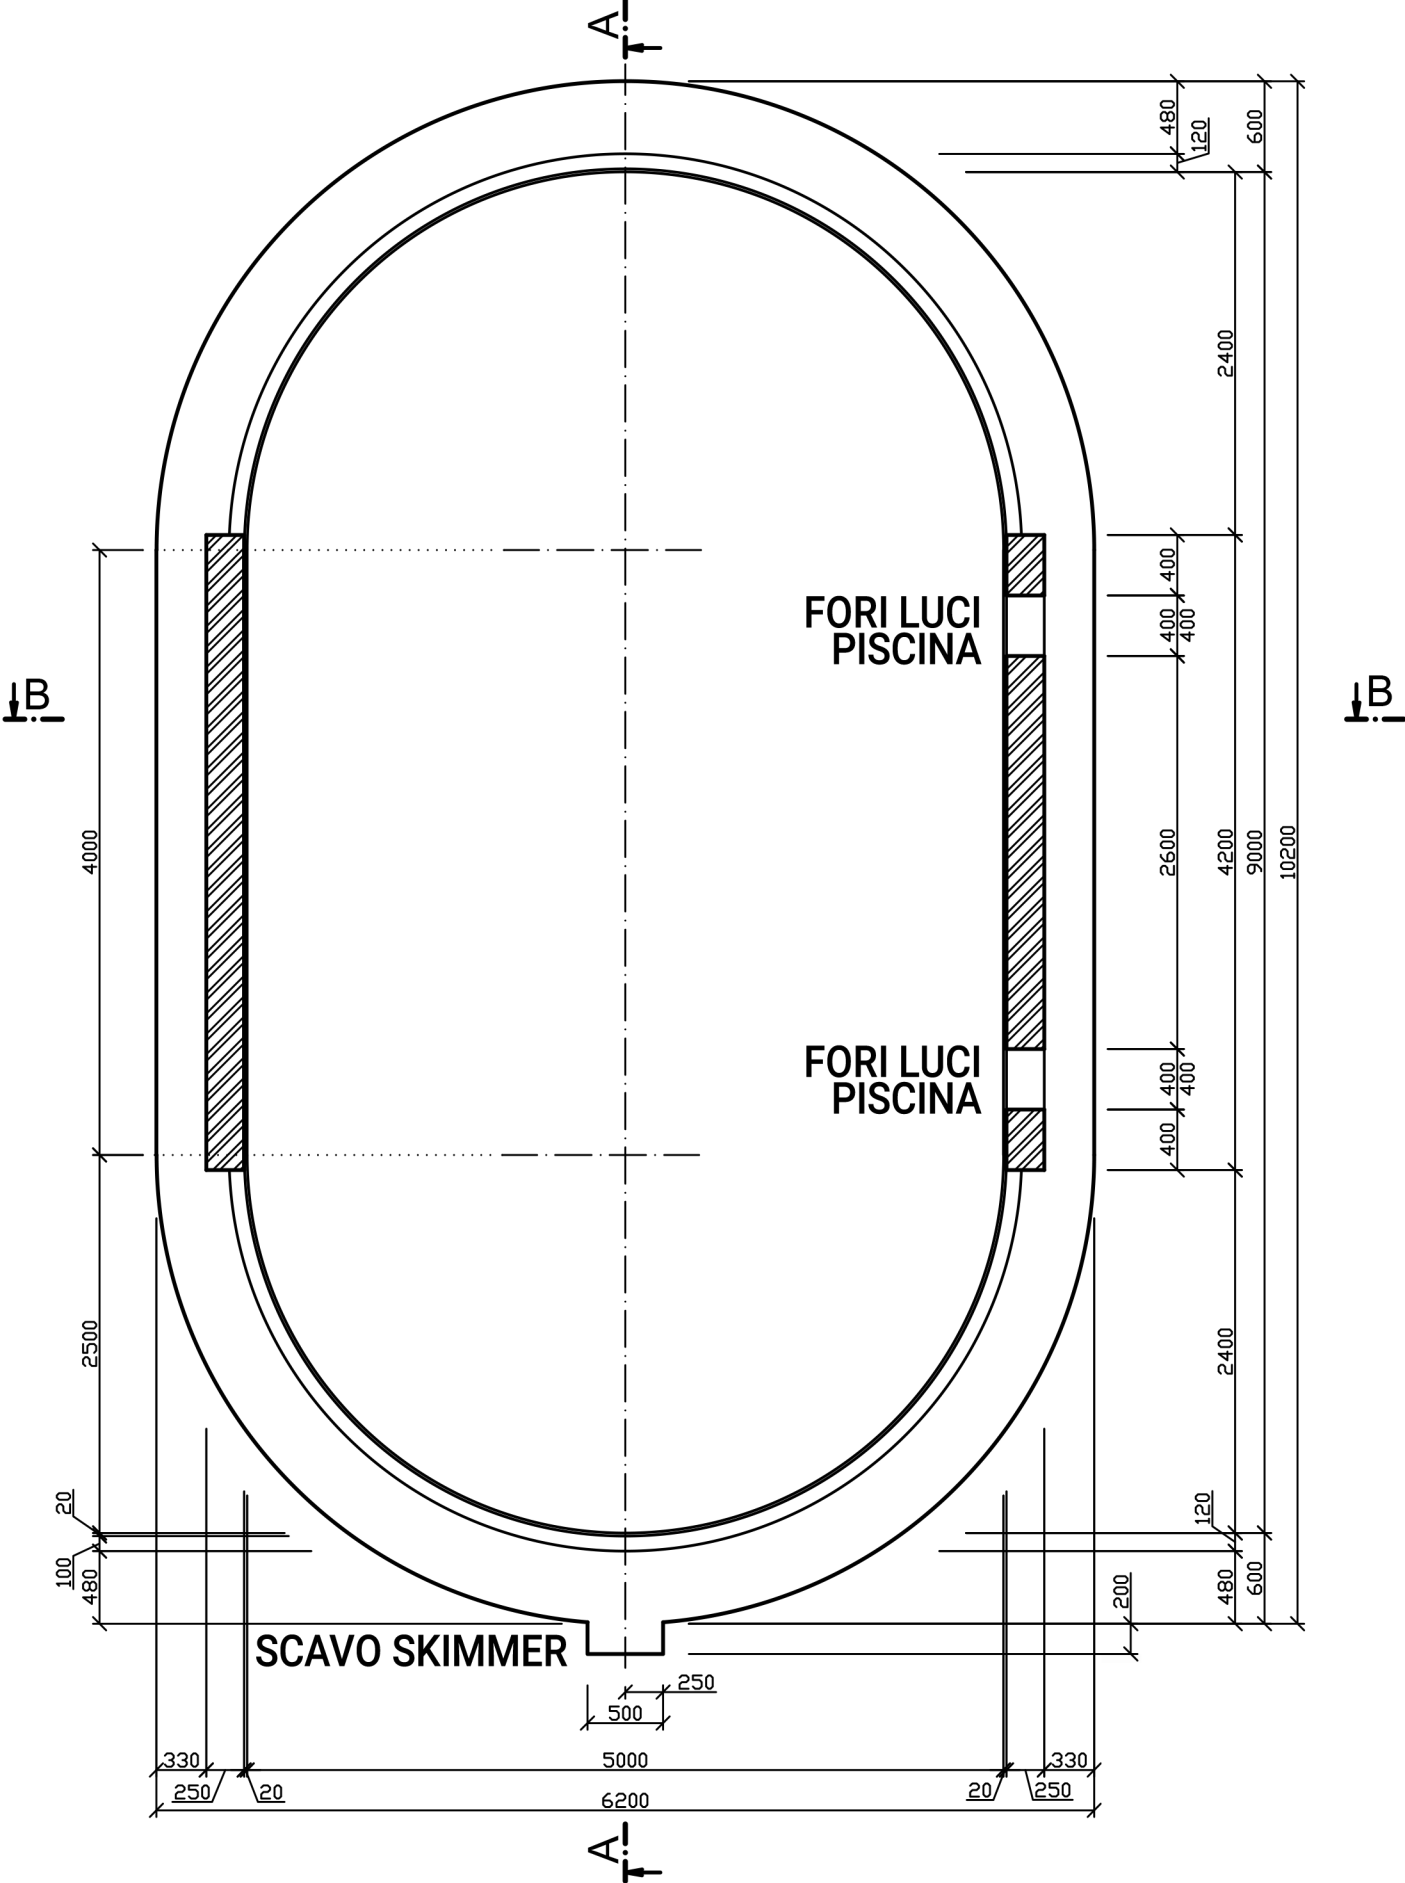

BASE PISCINA

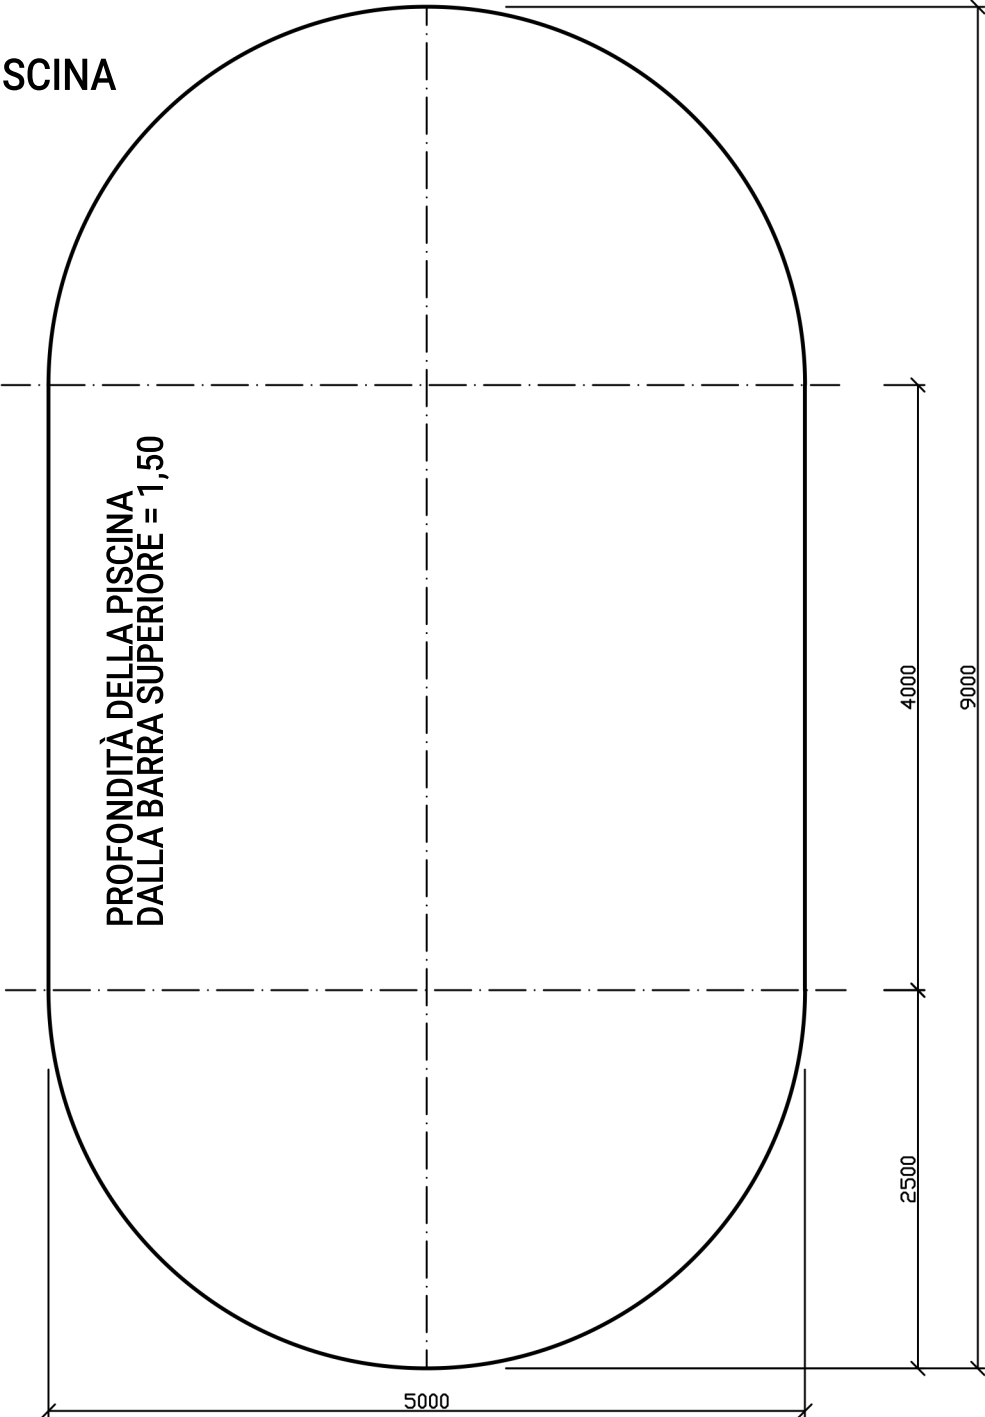

SEZIONE-A

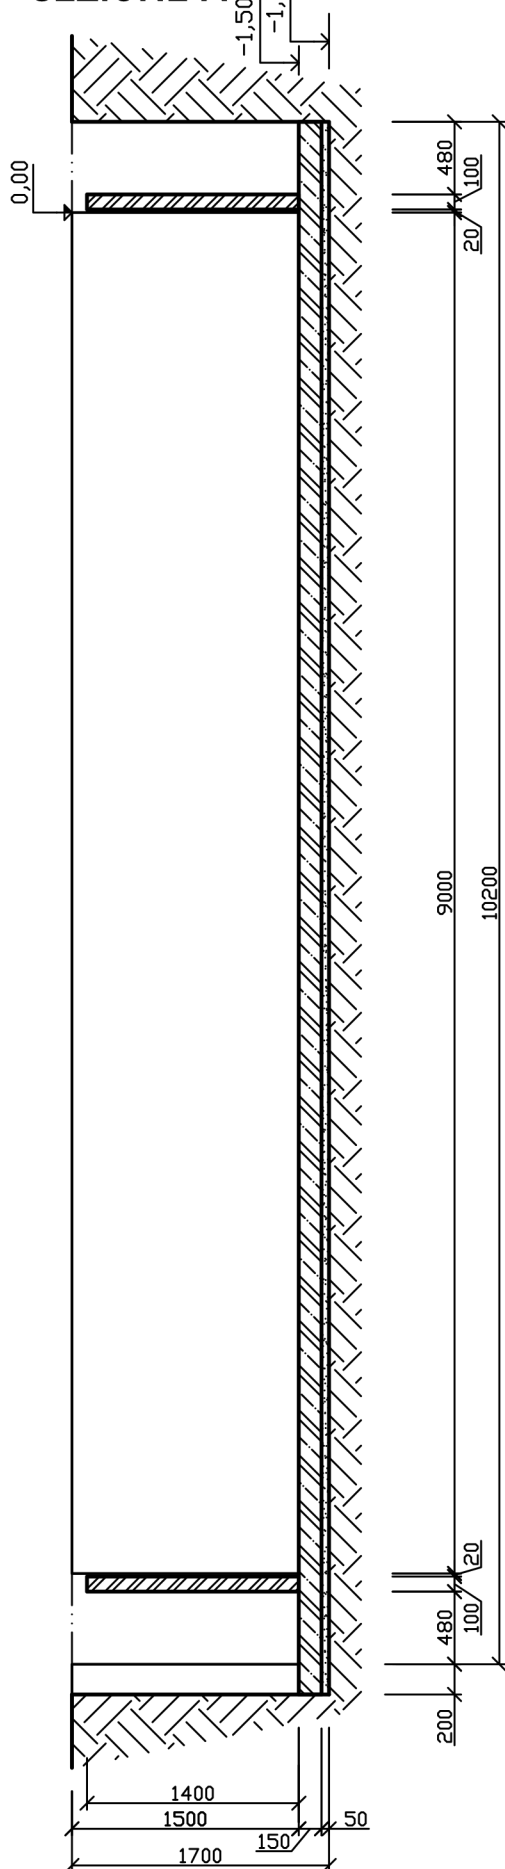

SEZIONE B-B

