


BOCCHETTA DI MANDATA Ø2" A PARETE IN CLS CON RIVESTIMENTO IN PVC  
 FLOOR DISCHARGE NOZZLE Ø2" FOR CONCRETE WALL POOLS COATED PVC

FILE : BOCCHETTA MANDATA-PARETE CLS-PVC-POOL KIT

RIPRODUZIONE VIETATA - COPYRIGHT RESERVED - ALLE RECHTE VORBEHALTEN - REPRODUCCION PROHIBIDA - REPRODUCTION INTERDITE



PER UN CORRETTO INCOLLAGGIO DI TUBI E RACCORDI VEDERE LE ISTRUZIONI SULLA RELATIVA SCHEDA  
 FOLLOW THE INSTRUCTIONS ON DATA SHEET FOR PROPER BONDING OF PIPES AND FITTINGS

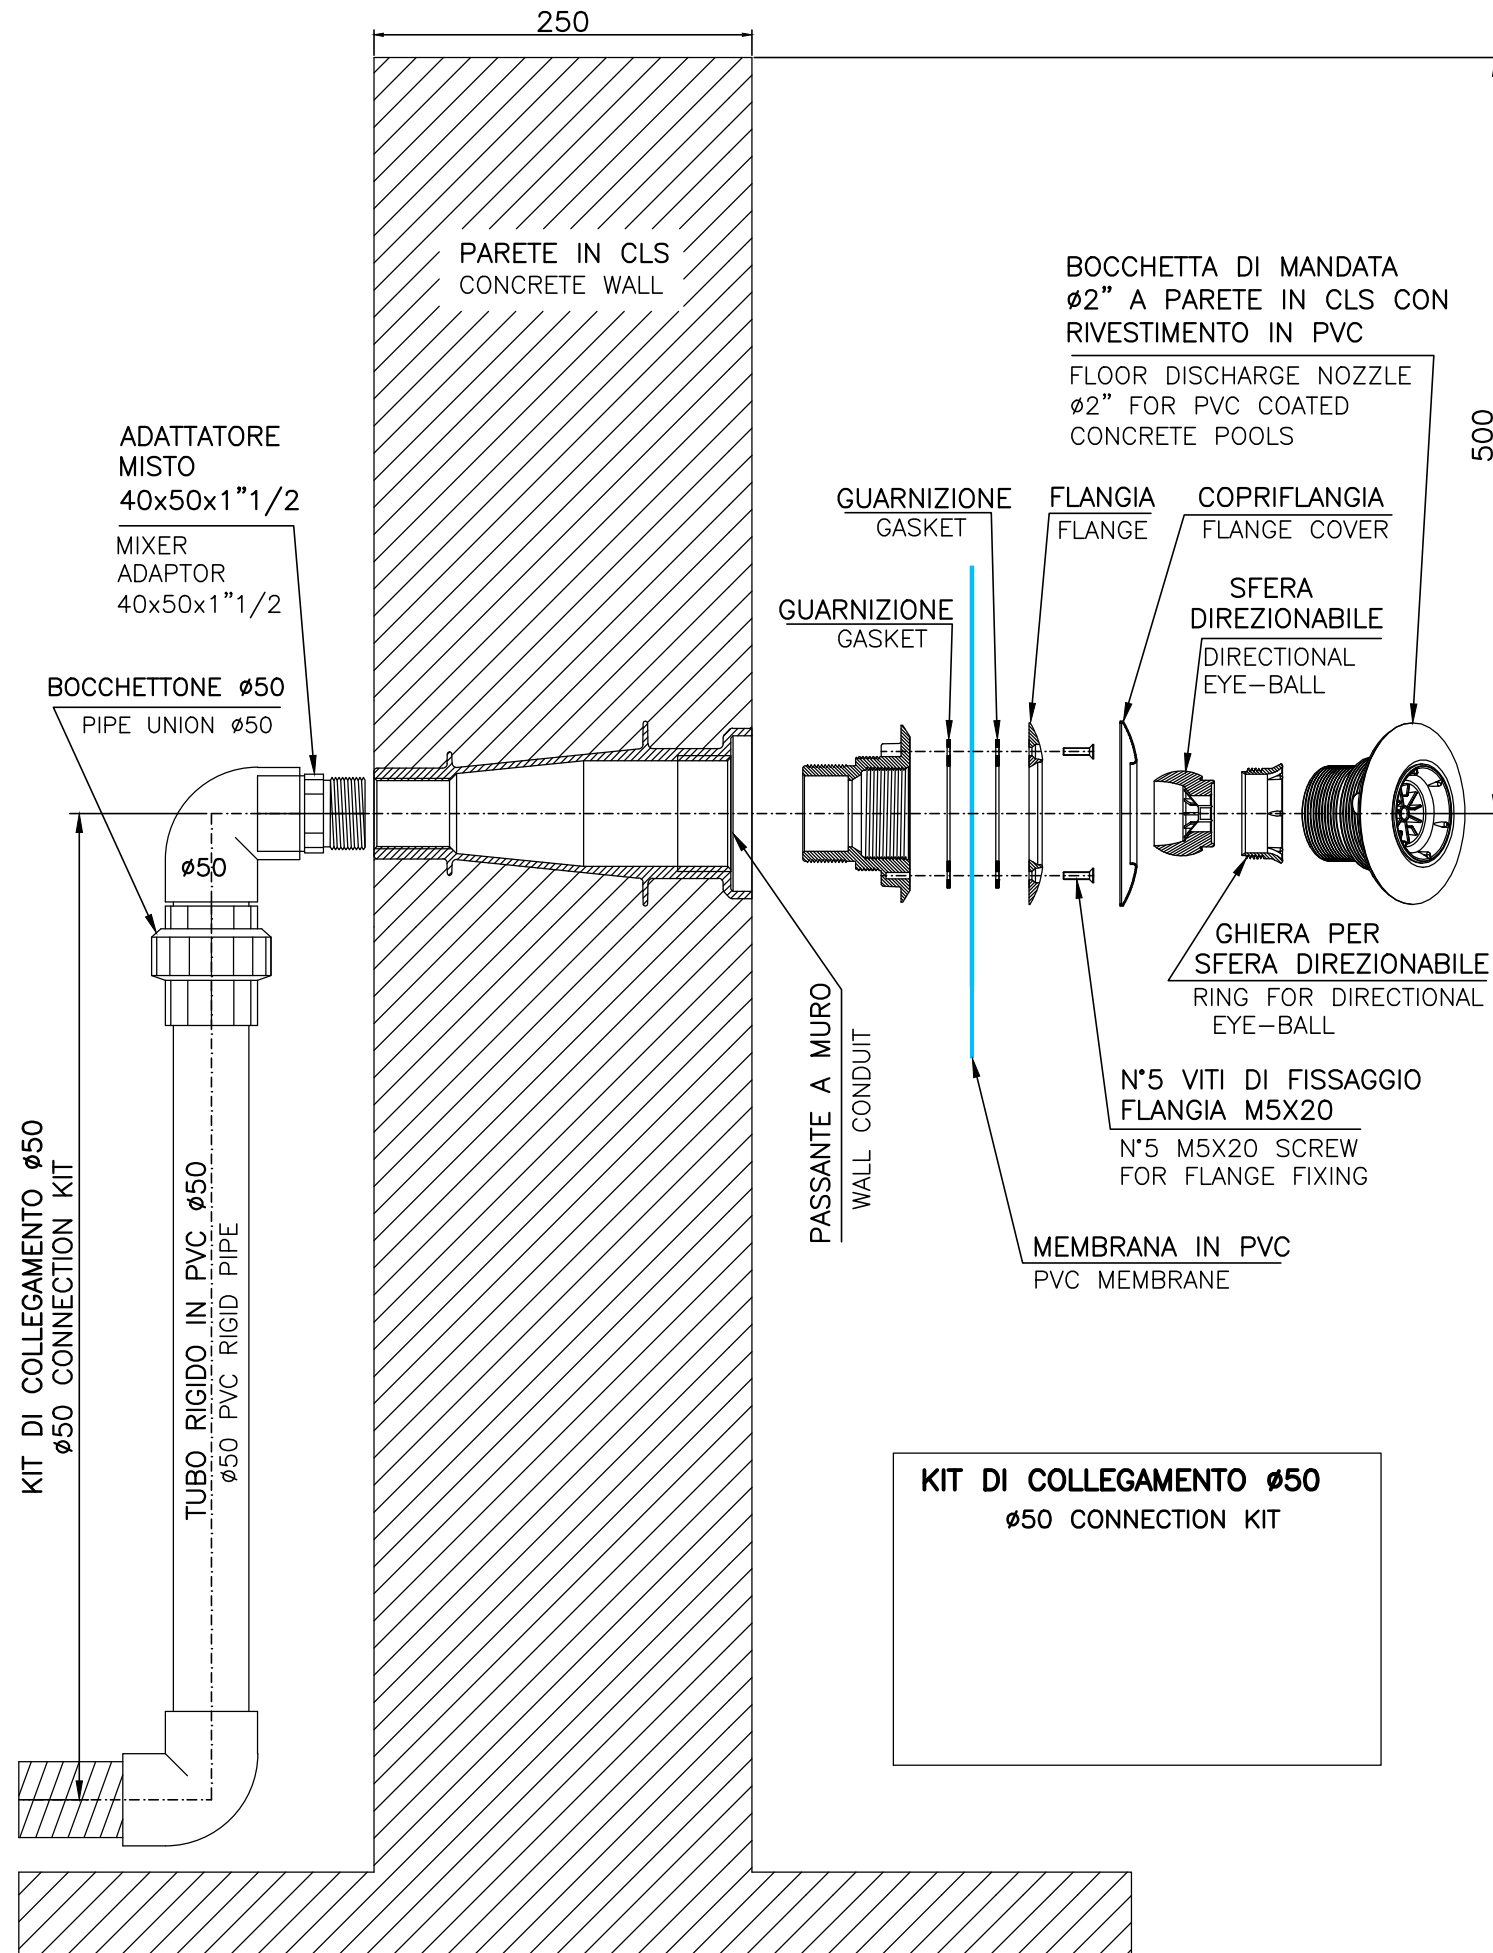

**KIT DI COLLEGAMENTO Ø63**  
 Ø50 CONNECTION KIT

**PASSANTE A MURO**  
 WALL CONDUIT

PARETE 30 cm WALL 30 cm	COD. 200200685
PARETE 25 cm WALL 25 cm	COD. 200200686

